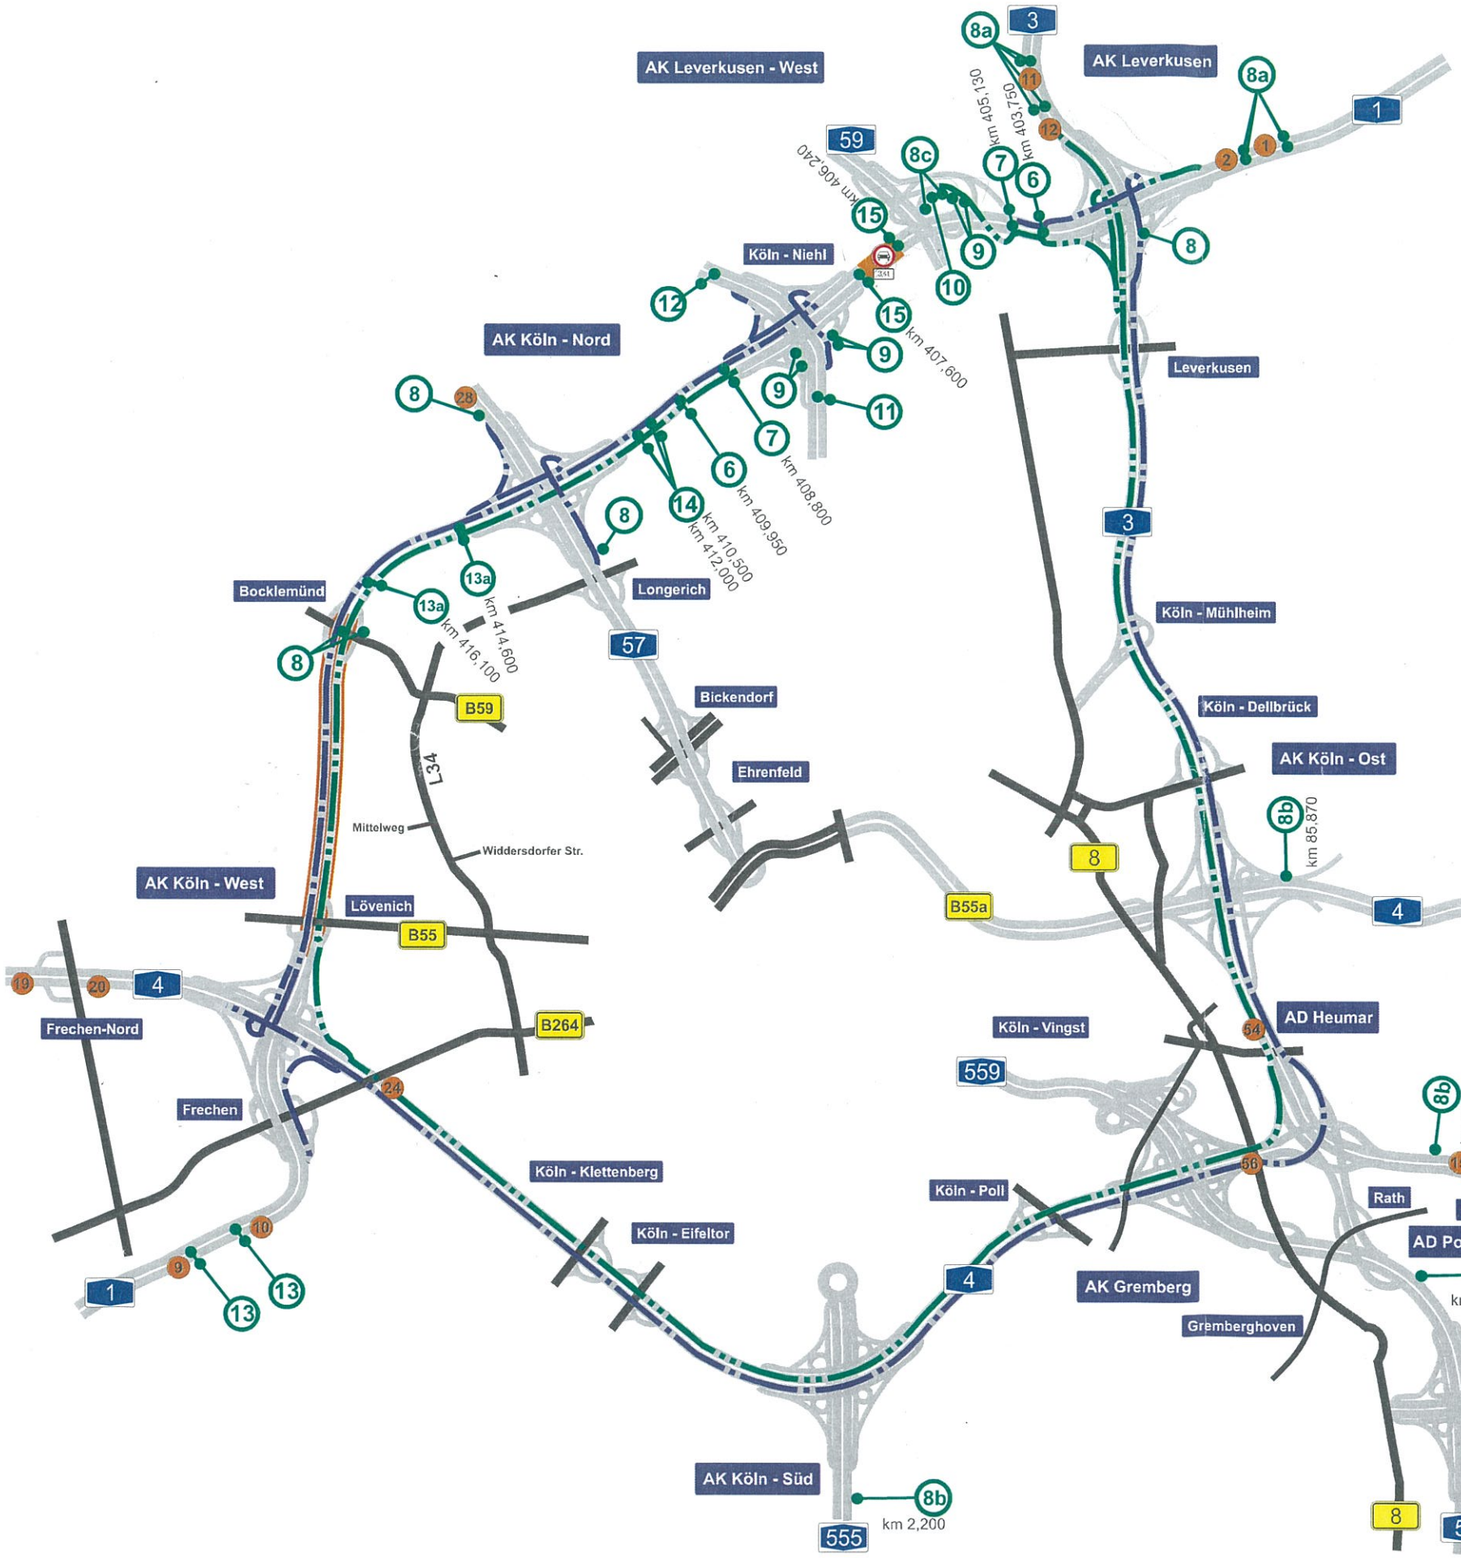

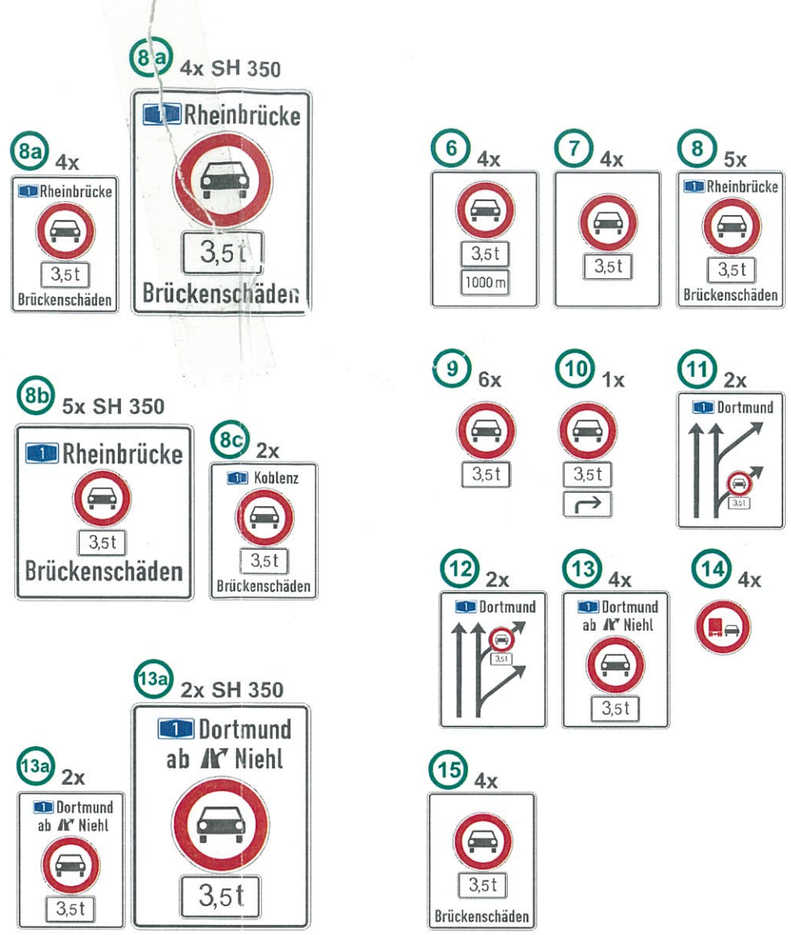

H&T Trimborn - AVE
Verkehrseinrichtungs GmbH

Verkehrssicherung der Baumaßnahme BAB 1 Rheinbrücke Leverkusen Sperrung der Brücke für Kraftfahrzeuge größer 3,5t Umleitung Kölner-Ring

Bauzeit ab 17.6.2014

Verkehrssicherung:	H&T Trimborn-AVE GmbH Ginsterberg 10 53894 Mechernich- Obergartzem Tel. 02256 94140 Fax 02256 941414
Verantwortlicher für die Verkehrsführung:	Torsten Buchmann Tel. 0172 5397454 Förberichstr. 10 53945 Blankenheim
Bauausführung:	Landesbetrieb Straßenbau Nordrhein-Westfalen Deutz-Kalker-Strasse 18-26 50679 Köln Tel. 0221 8397-0
Verantwortlicher Bauleiter:	
Wartung und Bereitschaft:	Ümit Yazici Tel. 0172 5397468 Michael Gröhl Tel. 0172 5397469